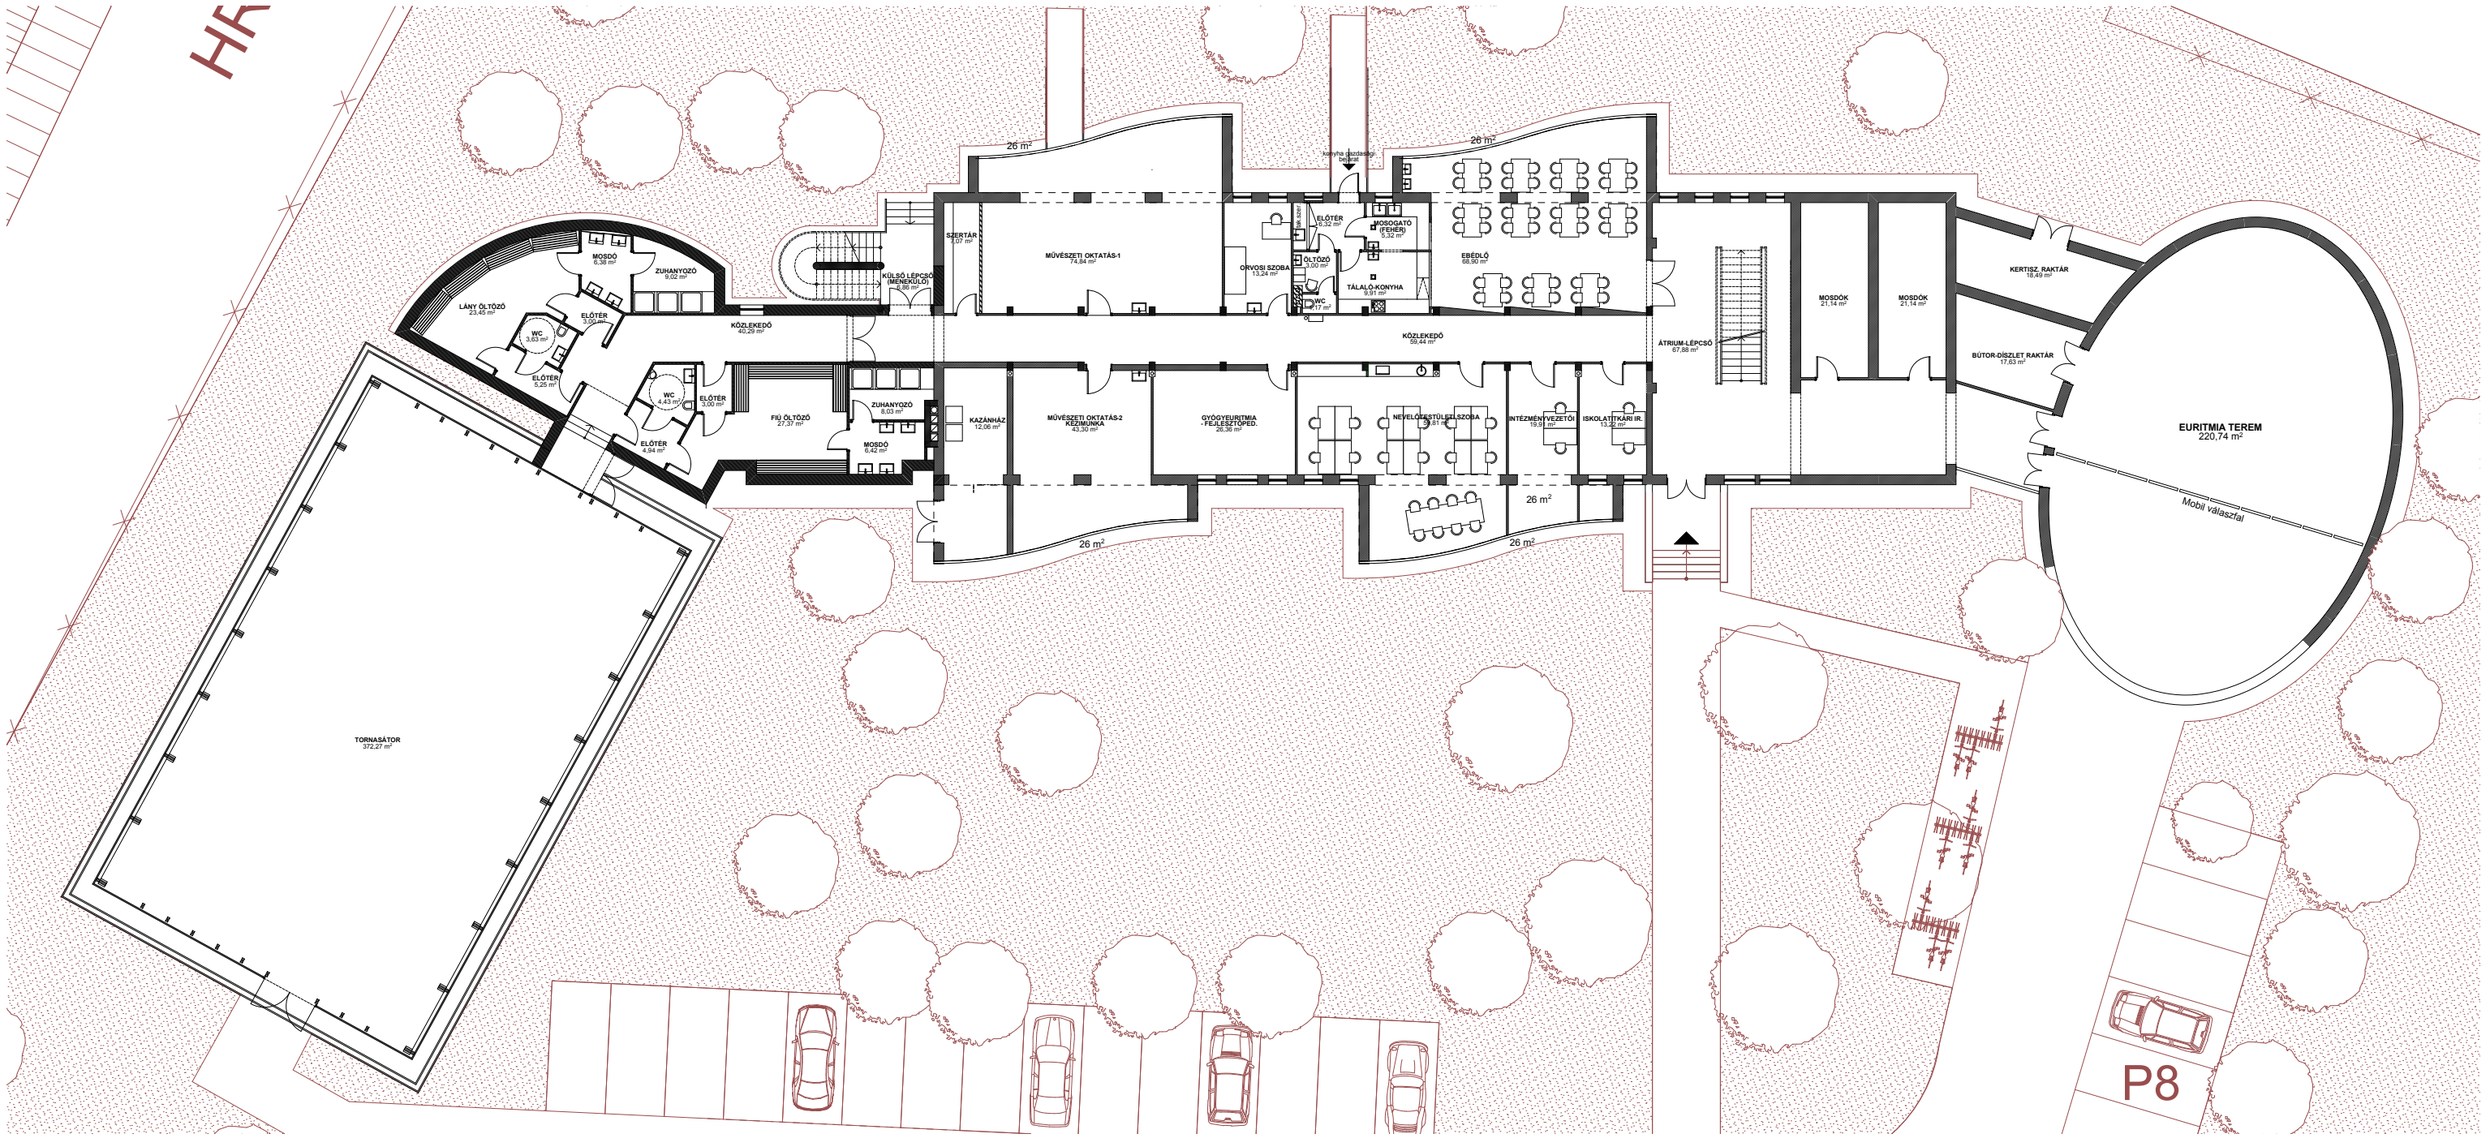
HR
LÁNY ÖLTÖZŐ
23,45 m²
MOSDÓ
6,38 m²
ZUHANYOZÓ
9,02 m²
ELŐTÉR
3,00 m²
WC
3,63 m²
ELŐTÉR
5,25 m²
WC
4,43 m²
ELŐTÉR
3,00 m²
ELŐTÉR
4,94 m²
KÖZLEKEDŐ
40,29 m²
FIÚ ÖLTÖZŐ
27,37 m²
KÜLSŐ LÉPCSŐ (MENEKÜLŐ)
26,95 m²
ZUHANYOZÓ
8,03 m²
MOSDÓ
6,42 m²
SZERTÁR
1,07 m²
MŰVÉSZETI OKTATÁS-1
74,84 m²
26 m²
KAZÁNHÁZ
12,06 m²
MŰVÉSZETI OKTATÁS-2
KÉZIMUNKA
43,30 m²
26 m²
GYÓGYEURITMIA
-FEJLESZTŐPED.
26,36 m²
ORVOSI SZOBA
13,24 m²
ELŐTÉR
4,32 m²
ÖLTÖZŐ
3,00 m²
WC
1,17 m²
MOSOGATÓ
(PENÉR)
6,32 m²
TÁLALÓ-KONYHA
9,91 m²
konyha ajtóállító helyzete
KÖZLEKEDŐ
59,44 m²
NEVELŐTESTÜLET SZOBA
26 m²
INTÉZMÉNYVEZETŐI
19,91 m²
ISKOLATITKÁRI IR.
13,42 m²
26 m²
EBÉDLŐ
68,90 m²
26 m²
ÁTRIUM-LÉPCSŐ
67,88 m²
MOSDÓK
21,14 m²
MOSDÓK
21,14 m²
KERTISZ. RAKTÁR
18,49 m²
BÚTOR-DÍSZLET RAKTÁR
17,63 m²
EURITMIA TEREM
220,74 m²
Mobil válaszfal
TORNASÁTOR
372,27 m²
P8